


Circuit Dijon Prenois
Echelle : 1/1000 - le 21-03-2018

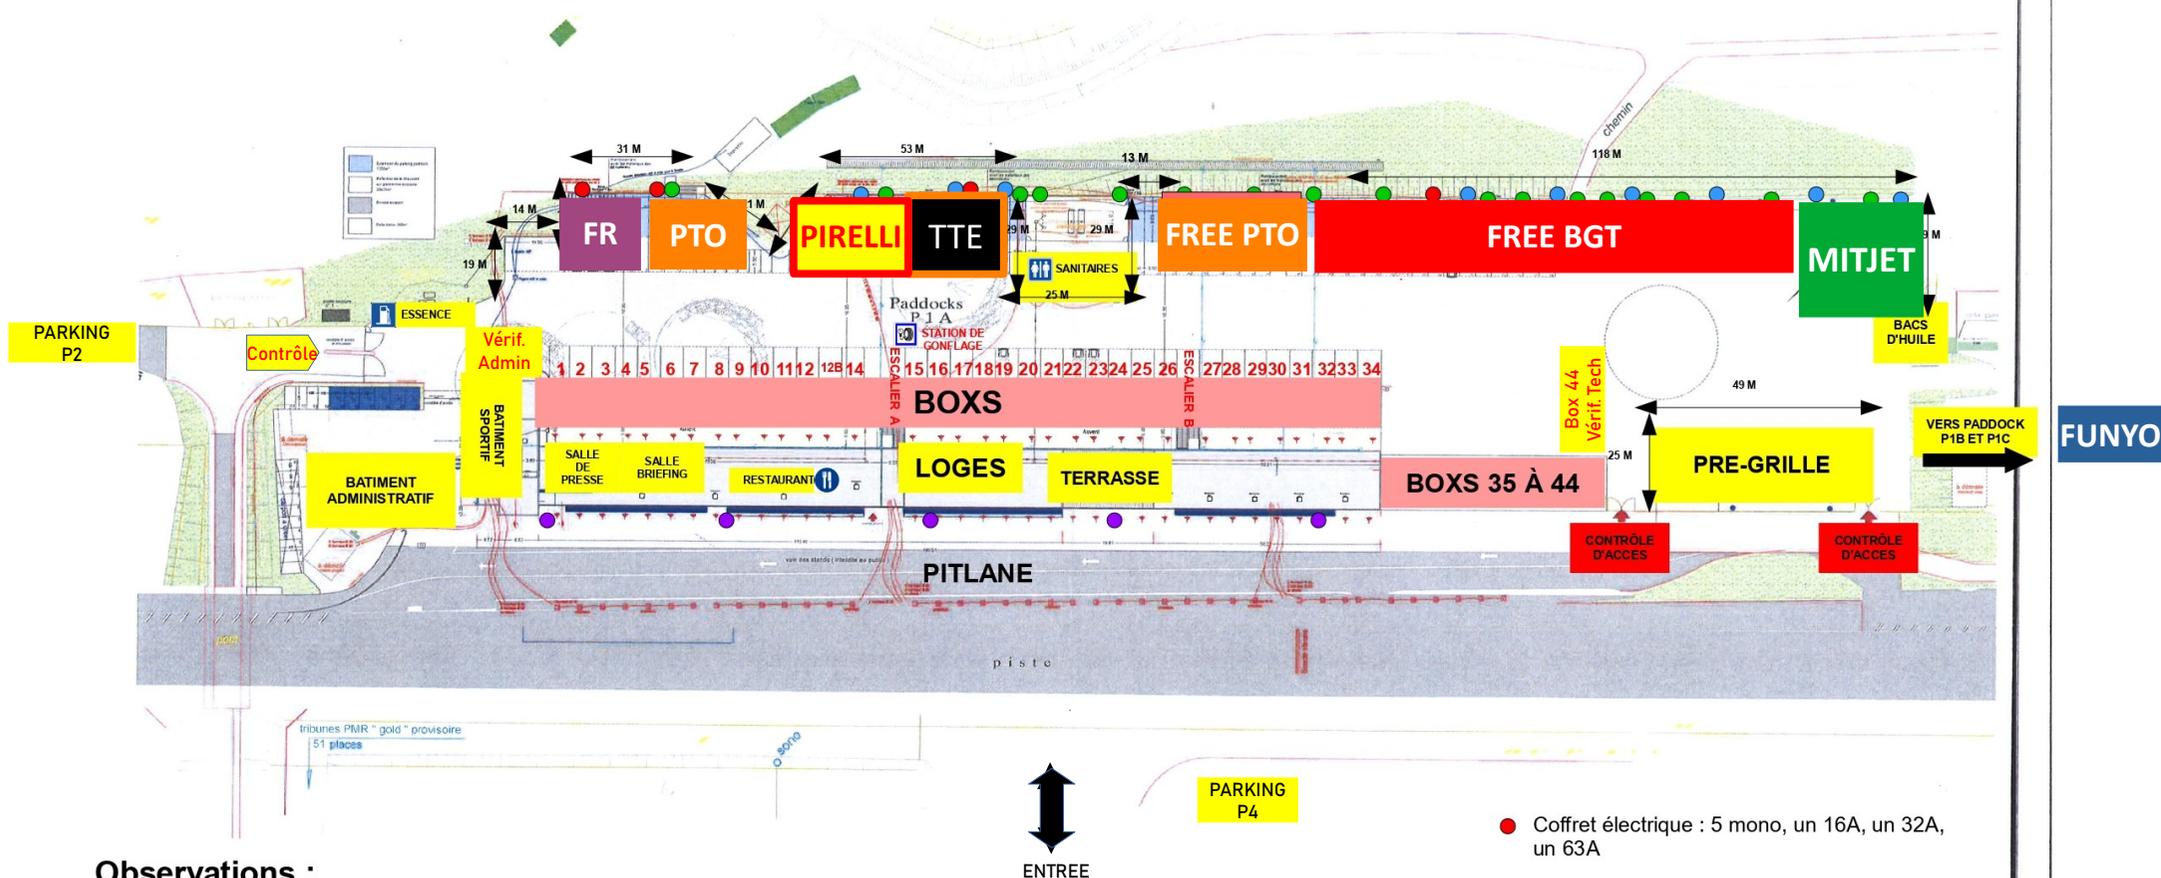

Observations :

- Longueur Pitlane : 316 mètres
- A l'extérieur et à l'intérieur de chaque box --> 1 coffret électrique avec : 2 mono, un 16A, un 32A, 1 filaire TV (pour signal chrono + prise coaxiale)
- A l'extérieur du box (côté Pit Wall) --> 1 coffret électrique avec : 4 mono, 1 filaire TV (pour signal chrono + prise coaxiale)

- Coffret électrique : 5 mono, un 16A, un 32A, un 63A
- Coffret électrique : 5 mono, un 16A, un 32A
- Colonne d'eau : puisage en eau, 4 robinets
- Seau d'absorbant (bidon de 30L)